

OBRA:

**VIVIENDA Compacta VC**  
2 Dormitorios

**A**

PLANO:


**ARQUITECTURA**

CORTE 3 - 3

ESCALA 1:50

OBS:

**11**

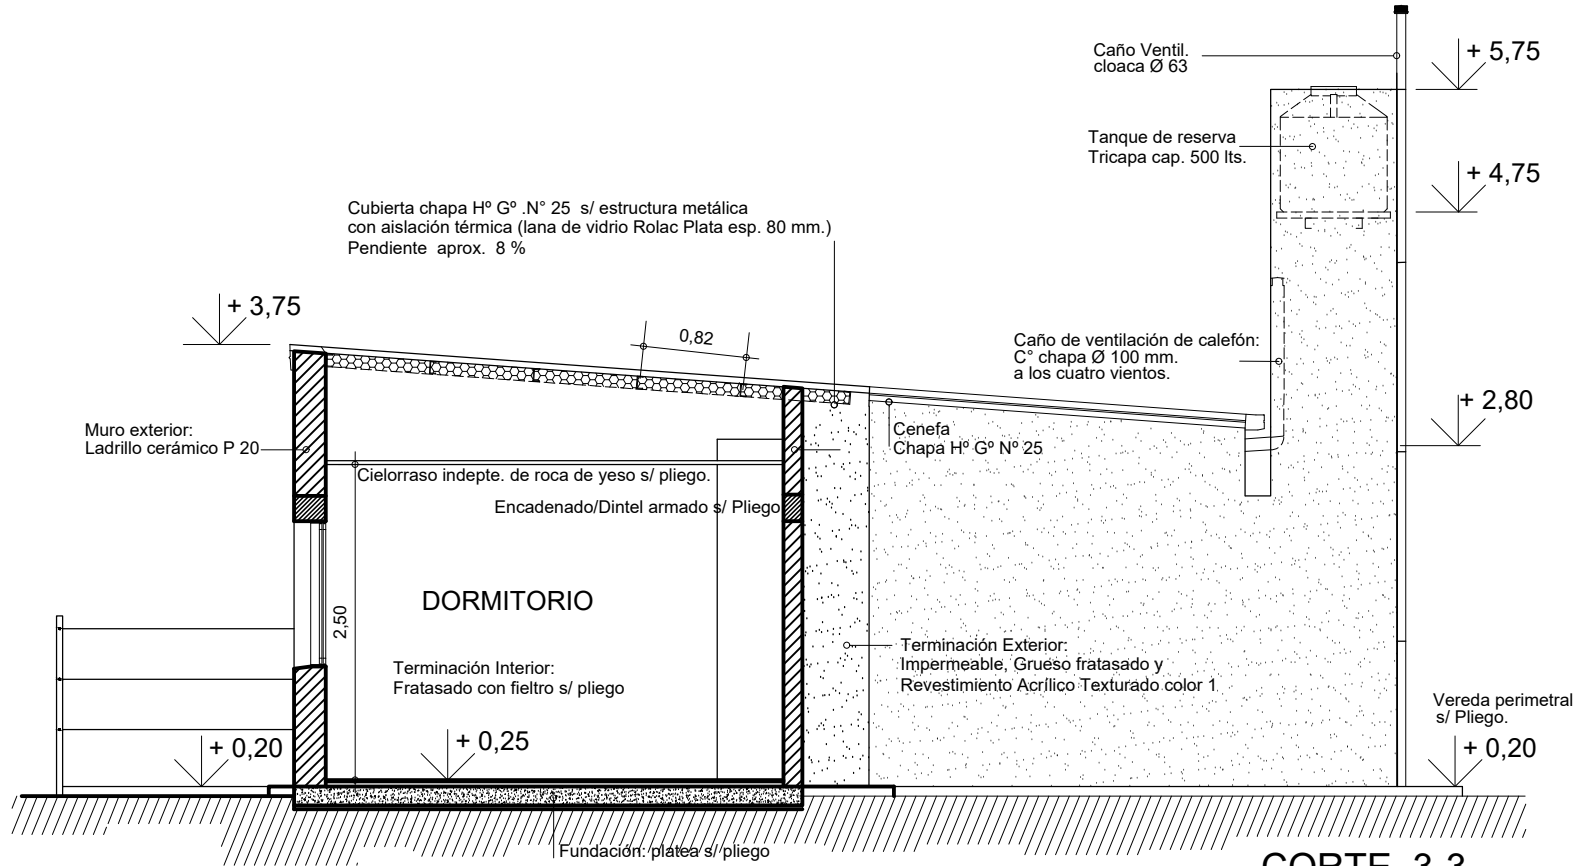

**CORTE 3-3**