


E.M.

E.M.

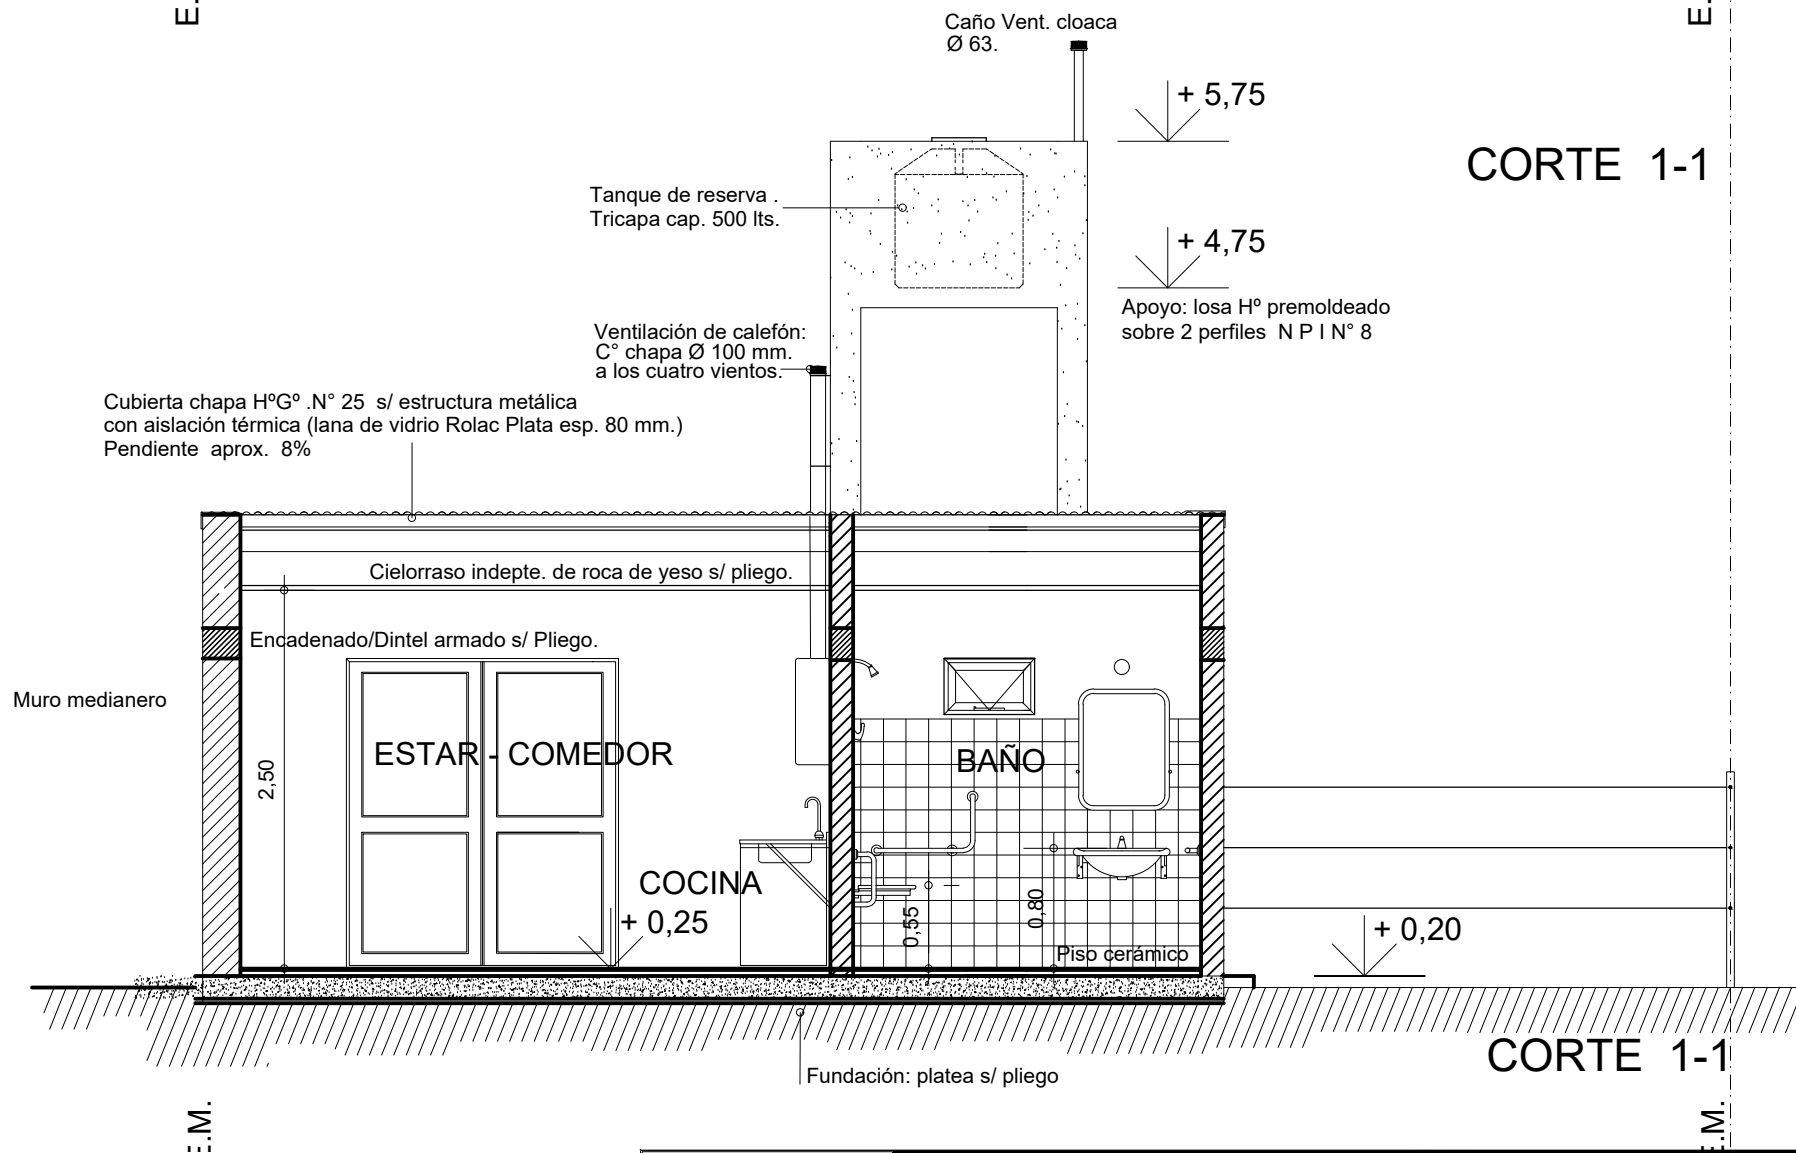

OBRA:

**VCD - VIVIENDA COMPACTA**

2 Dormitorios - Vivienda Compacta adaptada para Discapacitados Motrices

PLANO:

**ARQUITECTURA**

CORTE 1-1

OBS:

**A**  
**05**